

DESCRIPTIF DE TERRAIN A BATIR

Loi S.R.U.


Article L.115-4 du Code de l'Urbanisme :

« Toute promesse unilatérale de vente ou d'achat, tout contrat réalisant ou constatant la vente d'un terrain indiquant l'intention de l'acquéreur de construire un immeuble à usage d'habitation ou à usage mixte d'habitation et professionnel sur ce terrain mentionne si le descriptif de ce terrain résulte d'un bornage. Lorsque le terrain est un lot de lotissement, est issu d'une division effectuée à l'intérieur d'une zone d'aménagement concerté par la personne publique ou privée chargée de l'aménagement ou est issu d'un remembrement réalisé par une association foncière urbaine, la mention du descriptif du terrain résultant du bornage est inscrite dans la promesse ou le contrat. »

LIMITES - Délimitation - Bornage

- NON DEFINIES
 Nord Sud Est Ouest Nord-Ouest Sud-Est
 DEFINIES juridiquement et matérialisées :

Document Provisoire

Nature de la limite Descriptif	Identité du(des) propriétaire(s) riverain(s)	PROCES-VERBAL de DELIMITATION - BORNAGE ou PLAN à annexer à l'acte		Date du contrôle du bornage effectué par le Géomètre-Expert soussigné
		Date	Nom et adresse du Géomètre-Expert	
Limite NORD	M. M ^{me} ... ## n°##	##/##/202#	 GÉOMÈTRE-EXPERT <small>GARANT D'UN CADRE DE VIE DURABLE</small> Guillaume DOLIGEZ Jean-Marc PIERROT PONT L'ÉVEQUE - CAEN FALAISE - ARGENTAN Tél : 02.31.65.02.20 - Fax : 02.31.65.02.40 contact@amenageo.fr / www.amenageo.fr	
Limite SUD	M. M ^{me} ... ## n°##	##/##/202#		
Limite OUEST	M. M ^{me} ... ## n°##	##/##/202#		
Limite EST	M. M ^{me} ... ## n°##	##/##/202#		

Toutes les limites ont été juridiquement définies : la SUPERFICIE indiquée est GARANTIE : S = 580 m².

NB : Plan de division joint.


Une ou plusieurs limites n'ont pas été juridiquement définies : la SUPERFICIE indiquée n'est PAS GARANTIE.

Dressé le 202#,

par Monsieur Jean-Marc PIERROT, Géomètre-Expert à

.....

Echelle : 1/250^{ème}

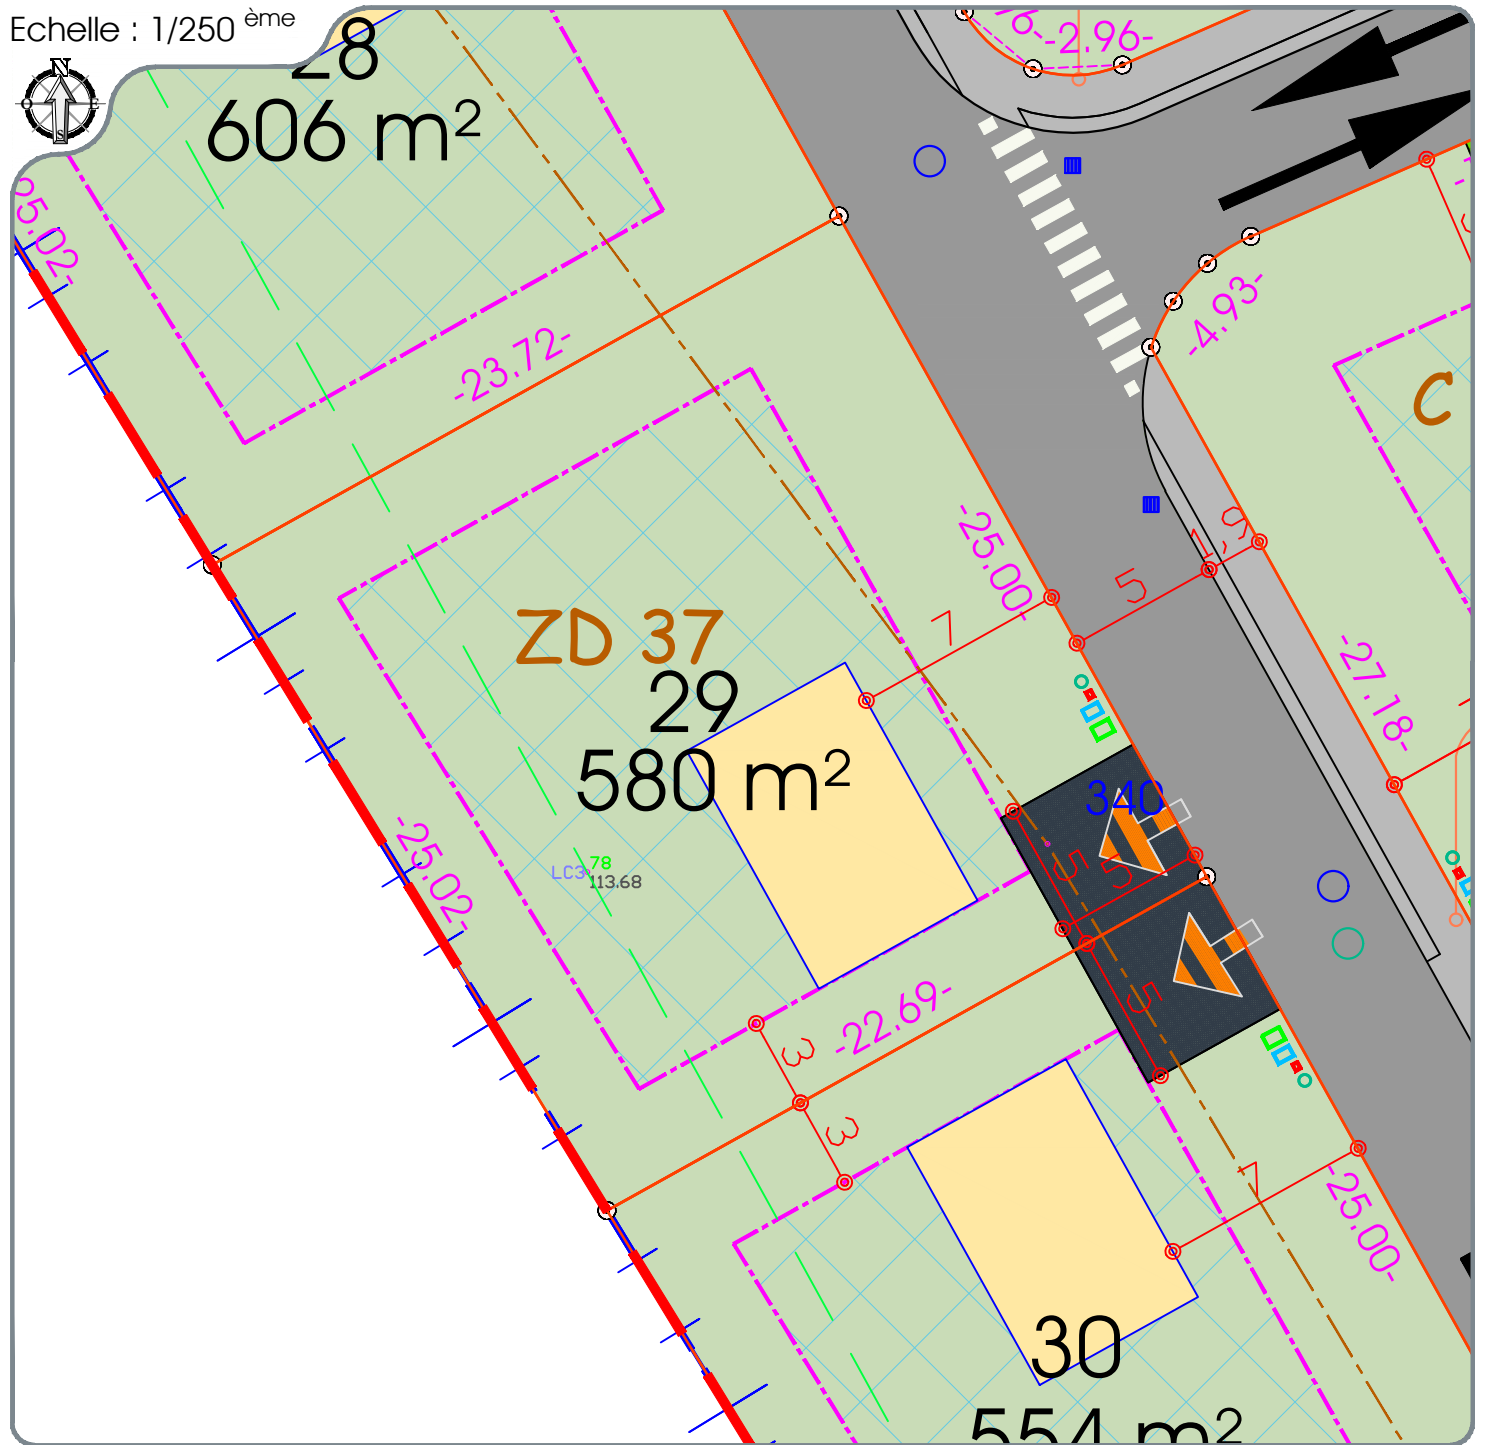

LEGENDE PARCELLAIRE ET SERVITUDE	LEGENDE VOIRIE-ESPACES COMMUNS	LEGENDE BRANCHEMENTS
<ul style="list-style-type: none"> Périmètre du lotissement Application cadastrale Périmètre des lots Zone constructible Cote de retrait du fond de zone constructible (en mètres) Emplacement imposé des places de stationnement non closes (sauf accord du lotisseur) Cote parcellaire (en mètres) Repère parcellaire provisoire non matérialisé Cote terrain naturel avant aménagement du lotisseur (en mètres) 	<ul style="list-style-type: none"> Enrobé noir (chaussée, stationnement) Enrobé noir (trottoirs, accès) Espaces verts 	<ul style="list-style-type: none"> Arbre planté par le lotisseur Candélabres Poteau Incendie Boîte de branchement Eaux Usées Coffrets électriques Citerneau eau potable Regard télécom

NOTA : - La localisation des branchements et des réseaux est indicative, leur situation est à vérifier après exécution des travaux, le lotisseur se réserve le droit de modifier ces emplacements pour toute raison d'ordre technique.
 - Les cotes projet voirie sont indicatives, les niveaux seront à vérifier après exécution des travaux de finition.
 - Les surfaces et les cotes ne seront définitives qu'après le bornage des lots et l'établissement du D.M.P.C.
 - Il est précisé que le niveau du terrain naturel peut faire l'objet de modification en cours de travaux par suite de décapage ou de remblaiement.
 - Les chiffres et nombres indiqués dans la légende sont donnés à titre d'exemple.
 - Nivellement rattaché au système NGF/IGN 69.
 - Levé topographique en Novembre 2019