




DÉPARTEMENT DU CALVADOS
Commune de Saint Marvieu Norrey
Rue des Marronniers / Rue des Châtaigniers

Lotissement "Les Blés d'Or II"

Section AL n°96p

Plan de Composition

Plan n° :
PA 4

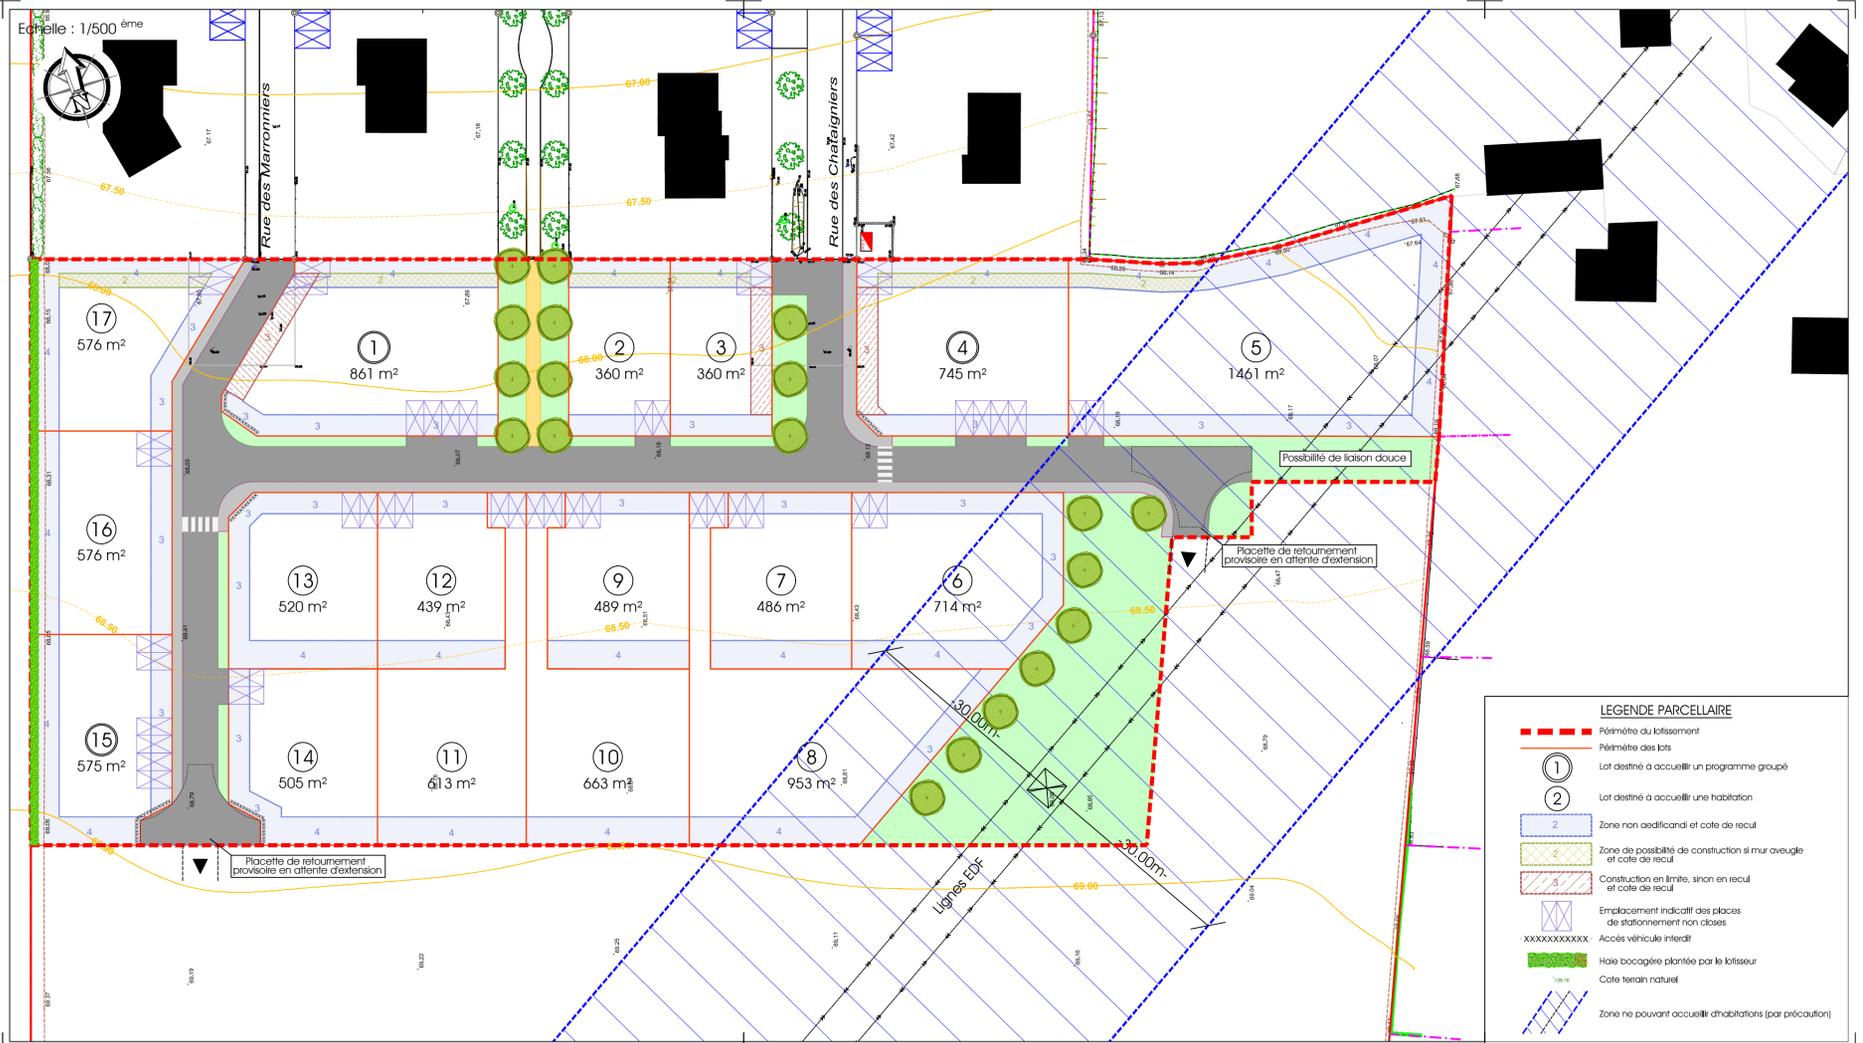

FONCIER - TOPOGRAPHIE		AUTORISATION D'URBANISME		AMÉNAGEMENTS - MAÎTRISE D'OEUVRE	
<input type="checkbox"/>	COPROPRIÉTÉ	<input type="checkbox"/>	CU	<input type="checkbox"/>	ESQ
<input type="checkbox"/>	EXPERTISE	<input type="checkbox"/>	DP	<input type="checkbox"/>	AVP
<input type="checkbox"/>	DIVERS	<input type="checkbox"/>	PA	<input type="checkbox"/>	PRO
		<input type="checkbox"/>	PC	<input type="checkbox"/>	ACCORD TECHNIQUE
		<input type="checkbox"/>	ZAC	<input type="checkbox"/>	DCE
				<input type="checkbox"/>	EXE

indice	date	modification	établi par	vérifié par
A	25.04.2017	Permis d'aménager initial	NC	GD
B	16.06.2017	Modifications diverses	NC	GD

Dossier n° : 296-13B Créé le : 13/03/2017 Echelle : 1/500^{ème}

Tél : 02.31.65.02.20 - Fax : 02.31.65.02.40 Siège social : 9, Place du Bras d'Or - 14130 PONT L'ÉVEQUE
 contact@amenageo.fr Bureau secondaire : 102, Ter, Avenue Henry Chéron - 14000 CAEN
 www.amenageo.fr SELARL au capital de 36 000 € - RCS Lisieux : 442 135 976 00045 - TVA Intracom : FR64442135976 - NAF 7112A

LEGENDE PARCELLAIRE

- Périmètre du lotissement
- Périmètre des lots
- Lot destiné à accueillir un programme groupé
- Lot destiné à accueillir une habitation
- Zone non aedificandi et cote de recul
- Zone de possibilité de construction si mur aveugle et cote de recul
- Construction en limite, sinon en recul et cote de recul
- Emplacement indicatif des places de stationnement non cloises
- Accès véhicule interdit
- Haie bocagère plantée par le lotisseur
- Cote terrain naturel
- Zone ne pouvant accueillir d'habitations (par précaution)