


Commune de SAINT-SENIER-SOUS-AVRANCHES

**102 Rue Jeanne Paisnel - Parcelle AD n°75
Projet de lotissement réalisé par MERCATOR
LOTISSEMENT " Jeanne Paisnel "**

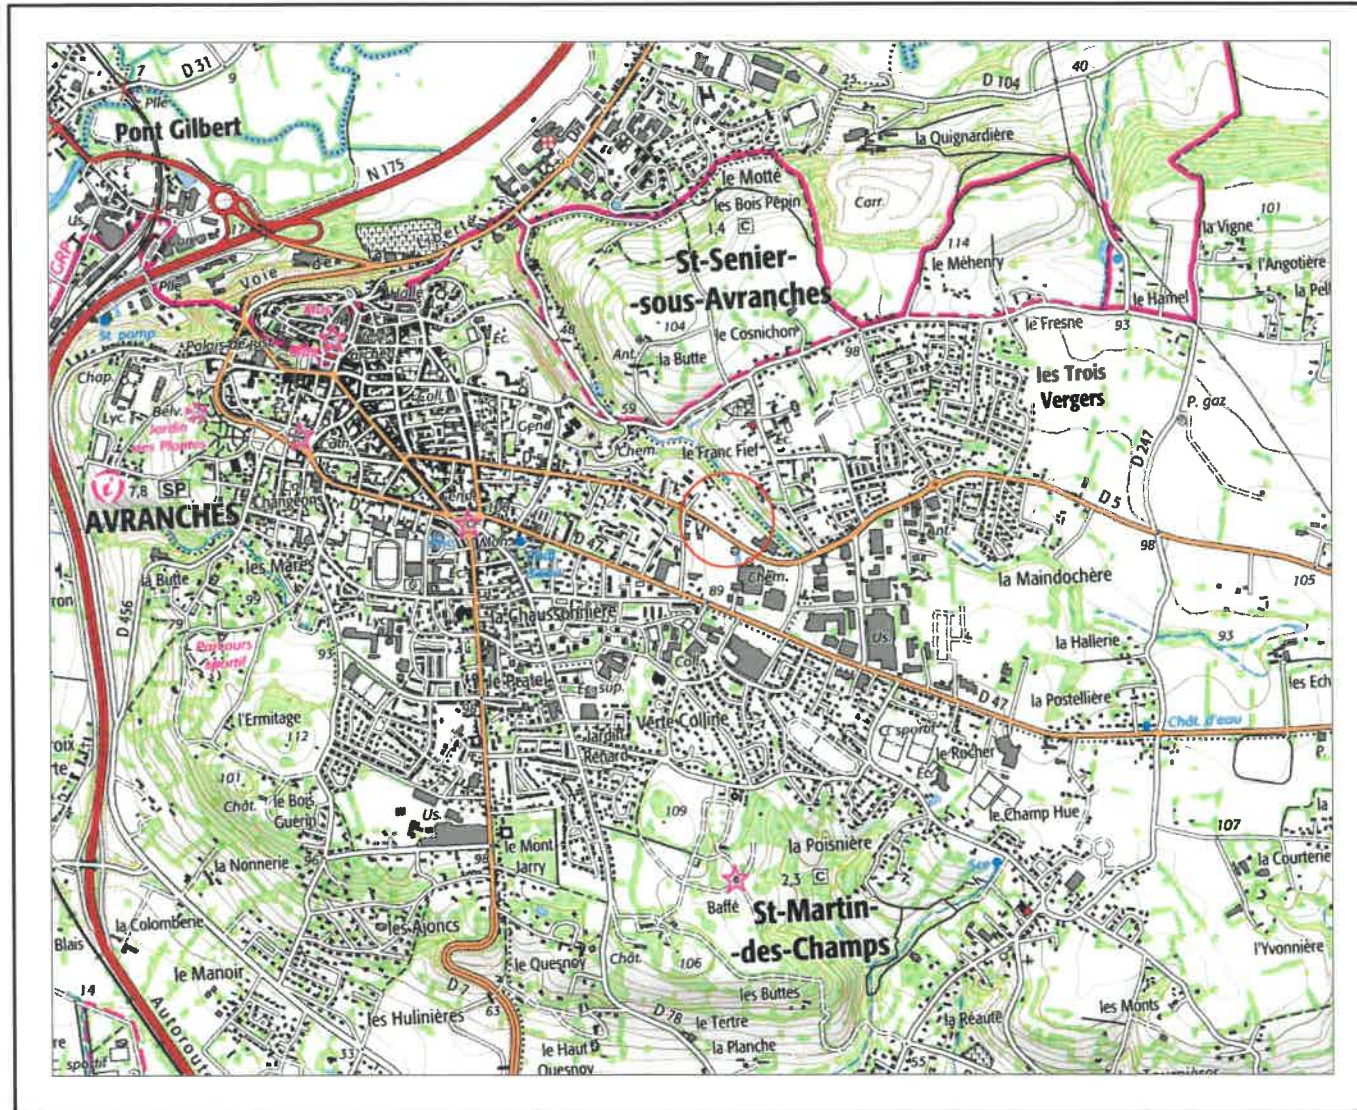

sans échelle

Société d' Etudes et de Gestions Urbaines et Rurales

SARL SEGUR

Géomètre-expert DPLG - inscrit sous le n° 05189 à l'ordre des géomètres experts - ingénieur E.T.P. - Expert près de la Cour d'Appel de Caen

Charles GERARD - GEOMETRE EXPERT

Permanence RENNES

18, rue Vasselot - Venefles
35410 CHATEAUGIRON
le vendredi sur rendez-vous au 06.68.60.29.72

Bureau principal AVRANCHES

5, rue Belle Etoile - B.P. 322
50503 AVRANCHES CEDEX
Tél. 02.33.58.08.69 Fax 02.33.58.55.11
Site : geometre-segur.fr
E.mail : segur.avranches@orange.fr


Permanence ST HILAIRE DU HARCOUËT

Maison des services publics
65 place Delaporte
50600 ST HILAIRE DU HARCOUËT
le mercredi matin
et sur rendez-vous au 06.68.60.29.72


LEGENDE:



Périmètre du lotissement - Cadastre section AD n°75partie

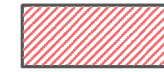

Cession de terrain à la commune en vue de l'élargissement de la voie Communale Jeanne Paisnel

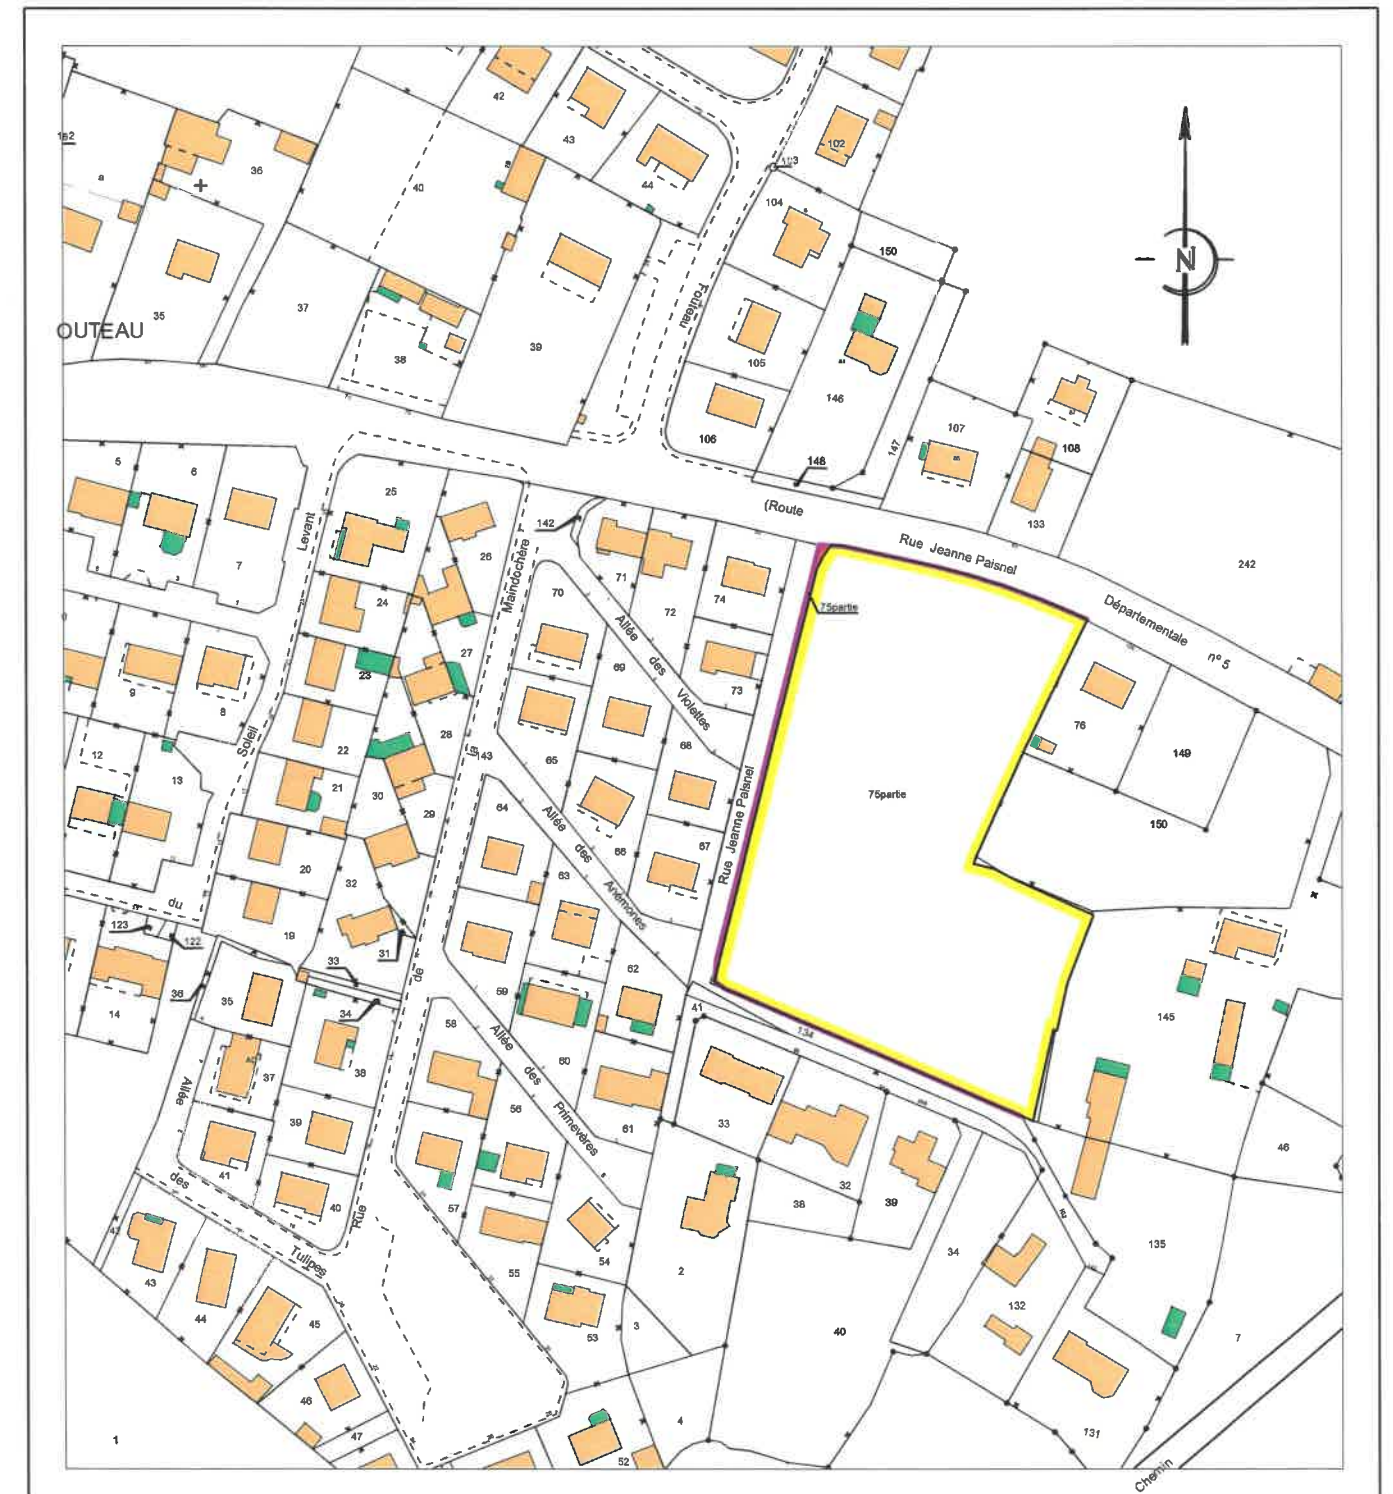

Extrait cadastral

Echelle : 1/2000