



COUPE EN TRAVERS  
TYPE A - A'  
ÉCHELLE : 1/50°

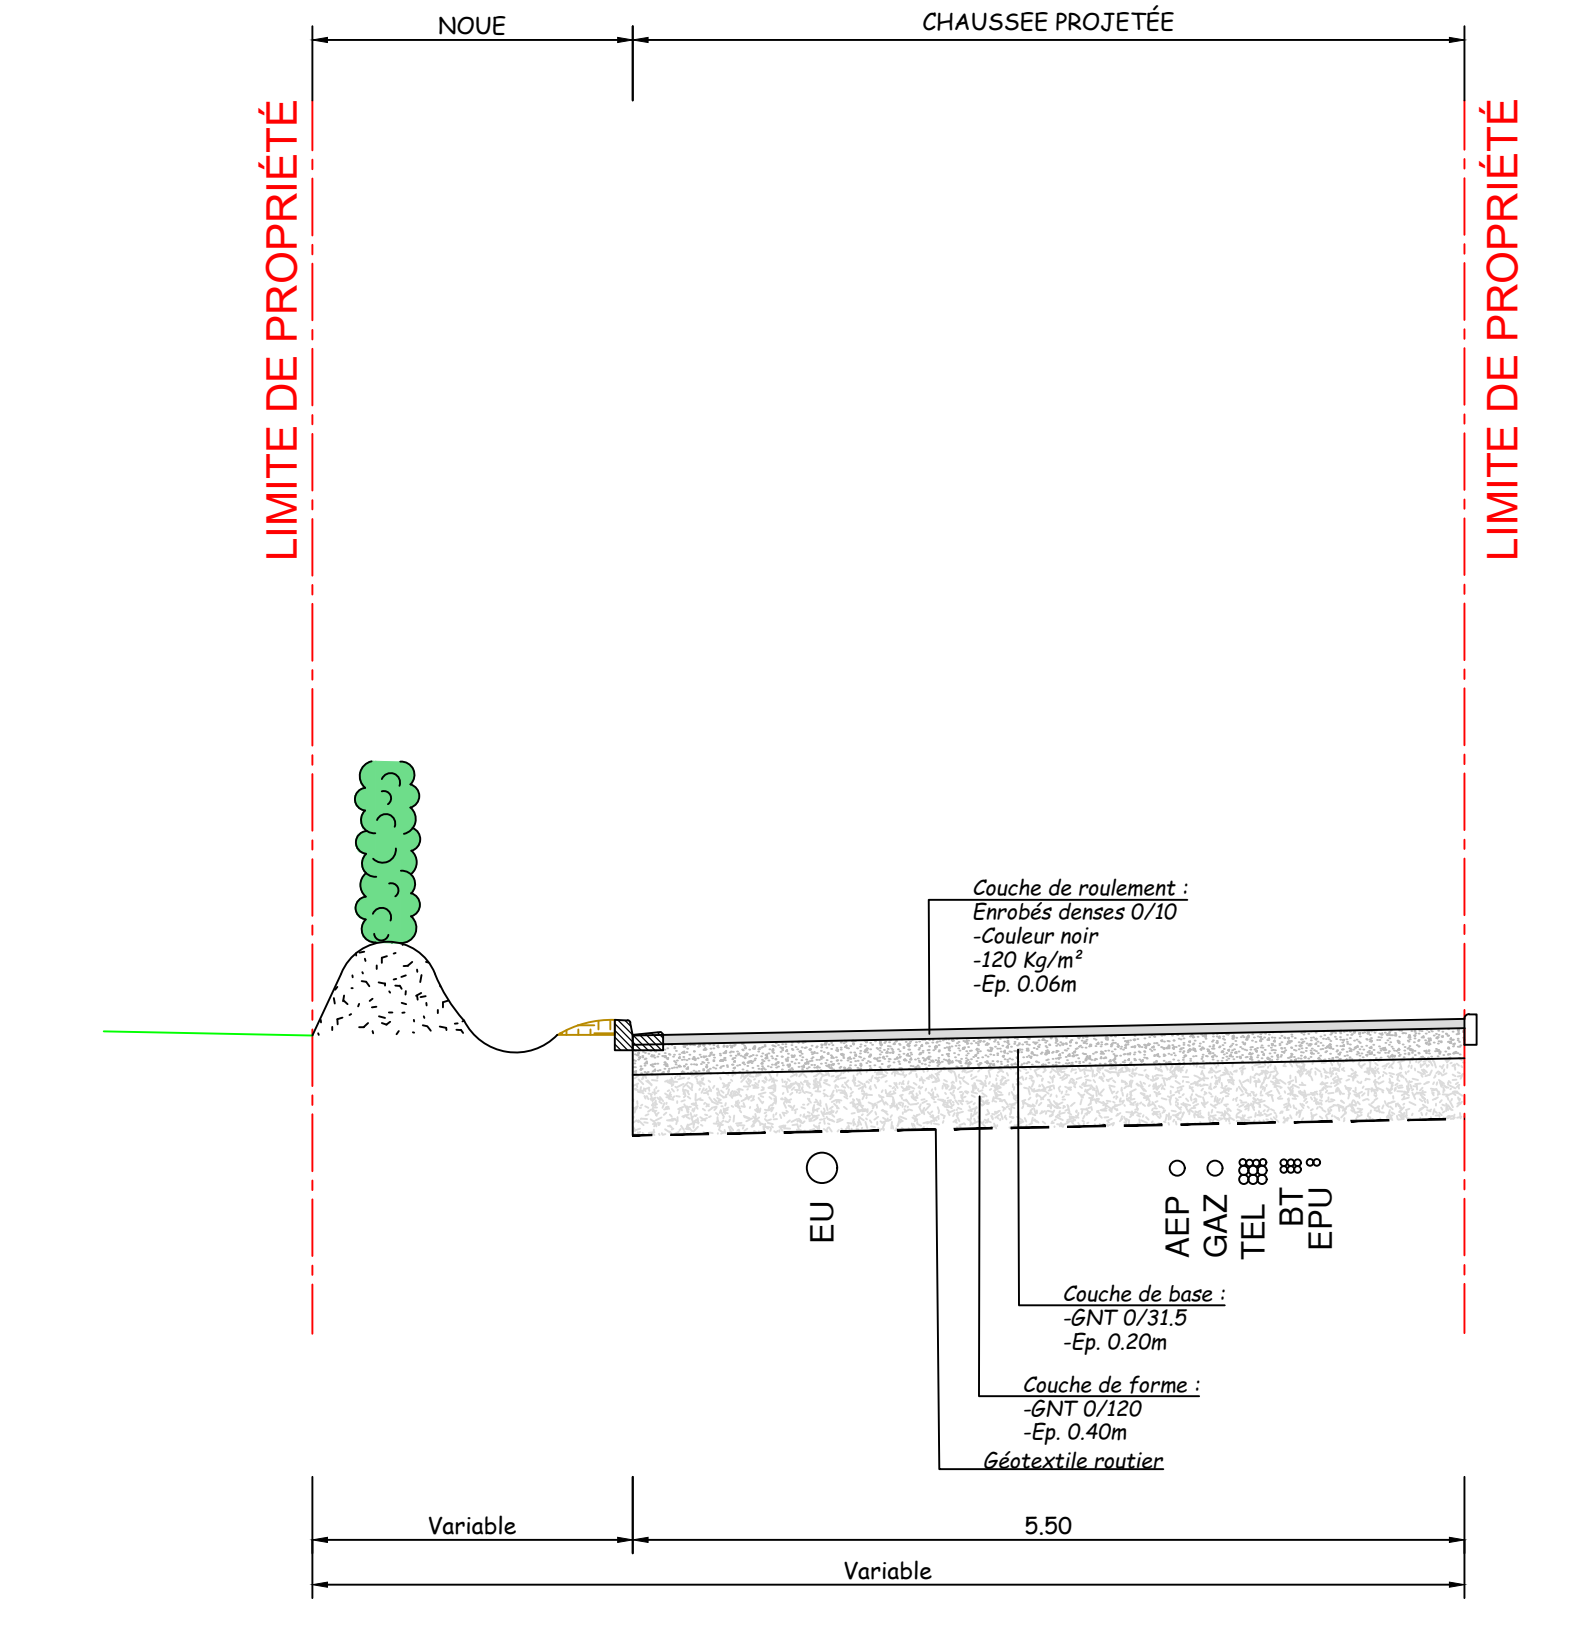

COUPE EN TRAVERS  
TYPE B - B'  
ÉCHELLE : 1/50°

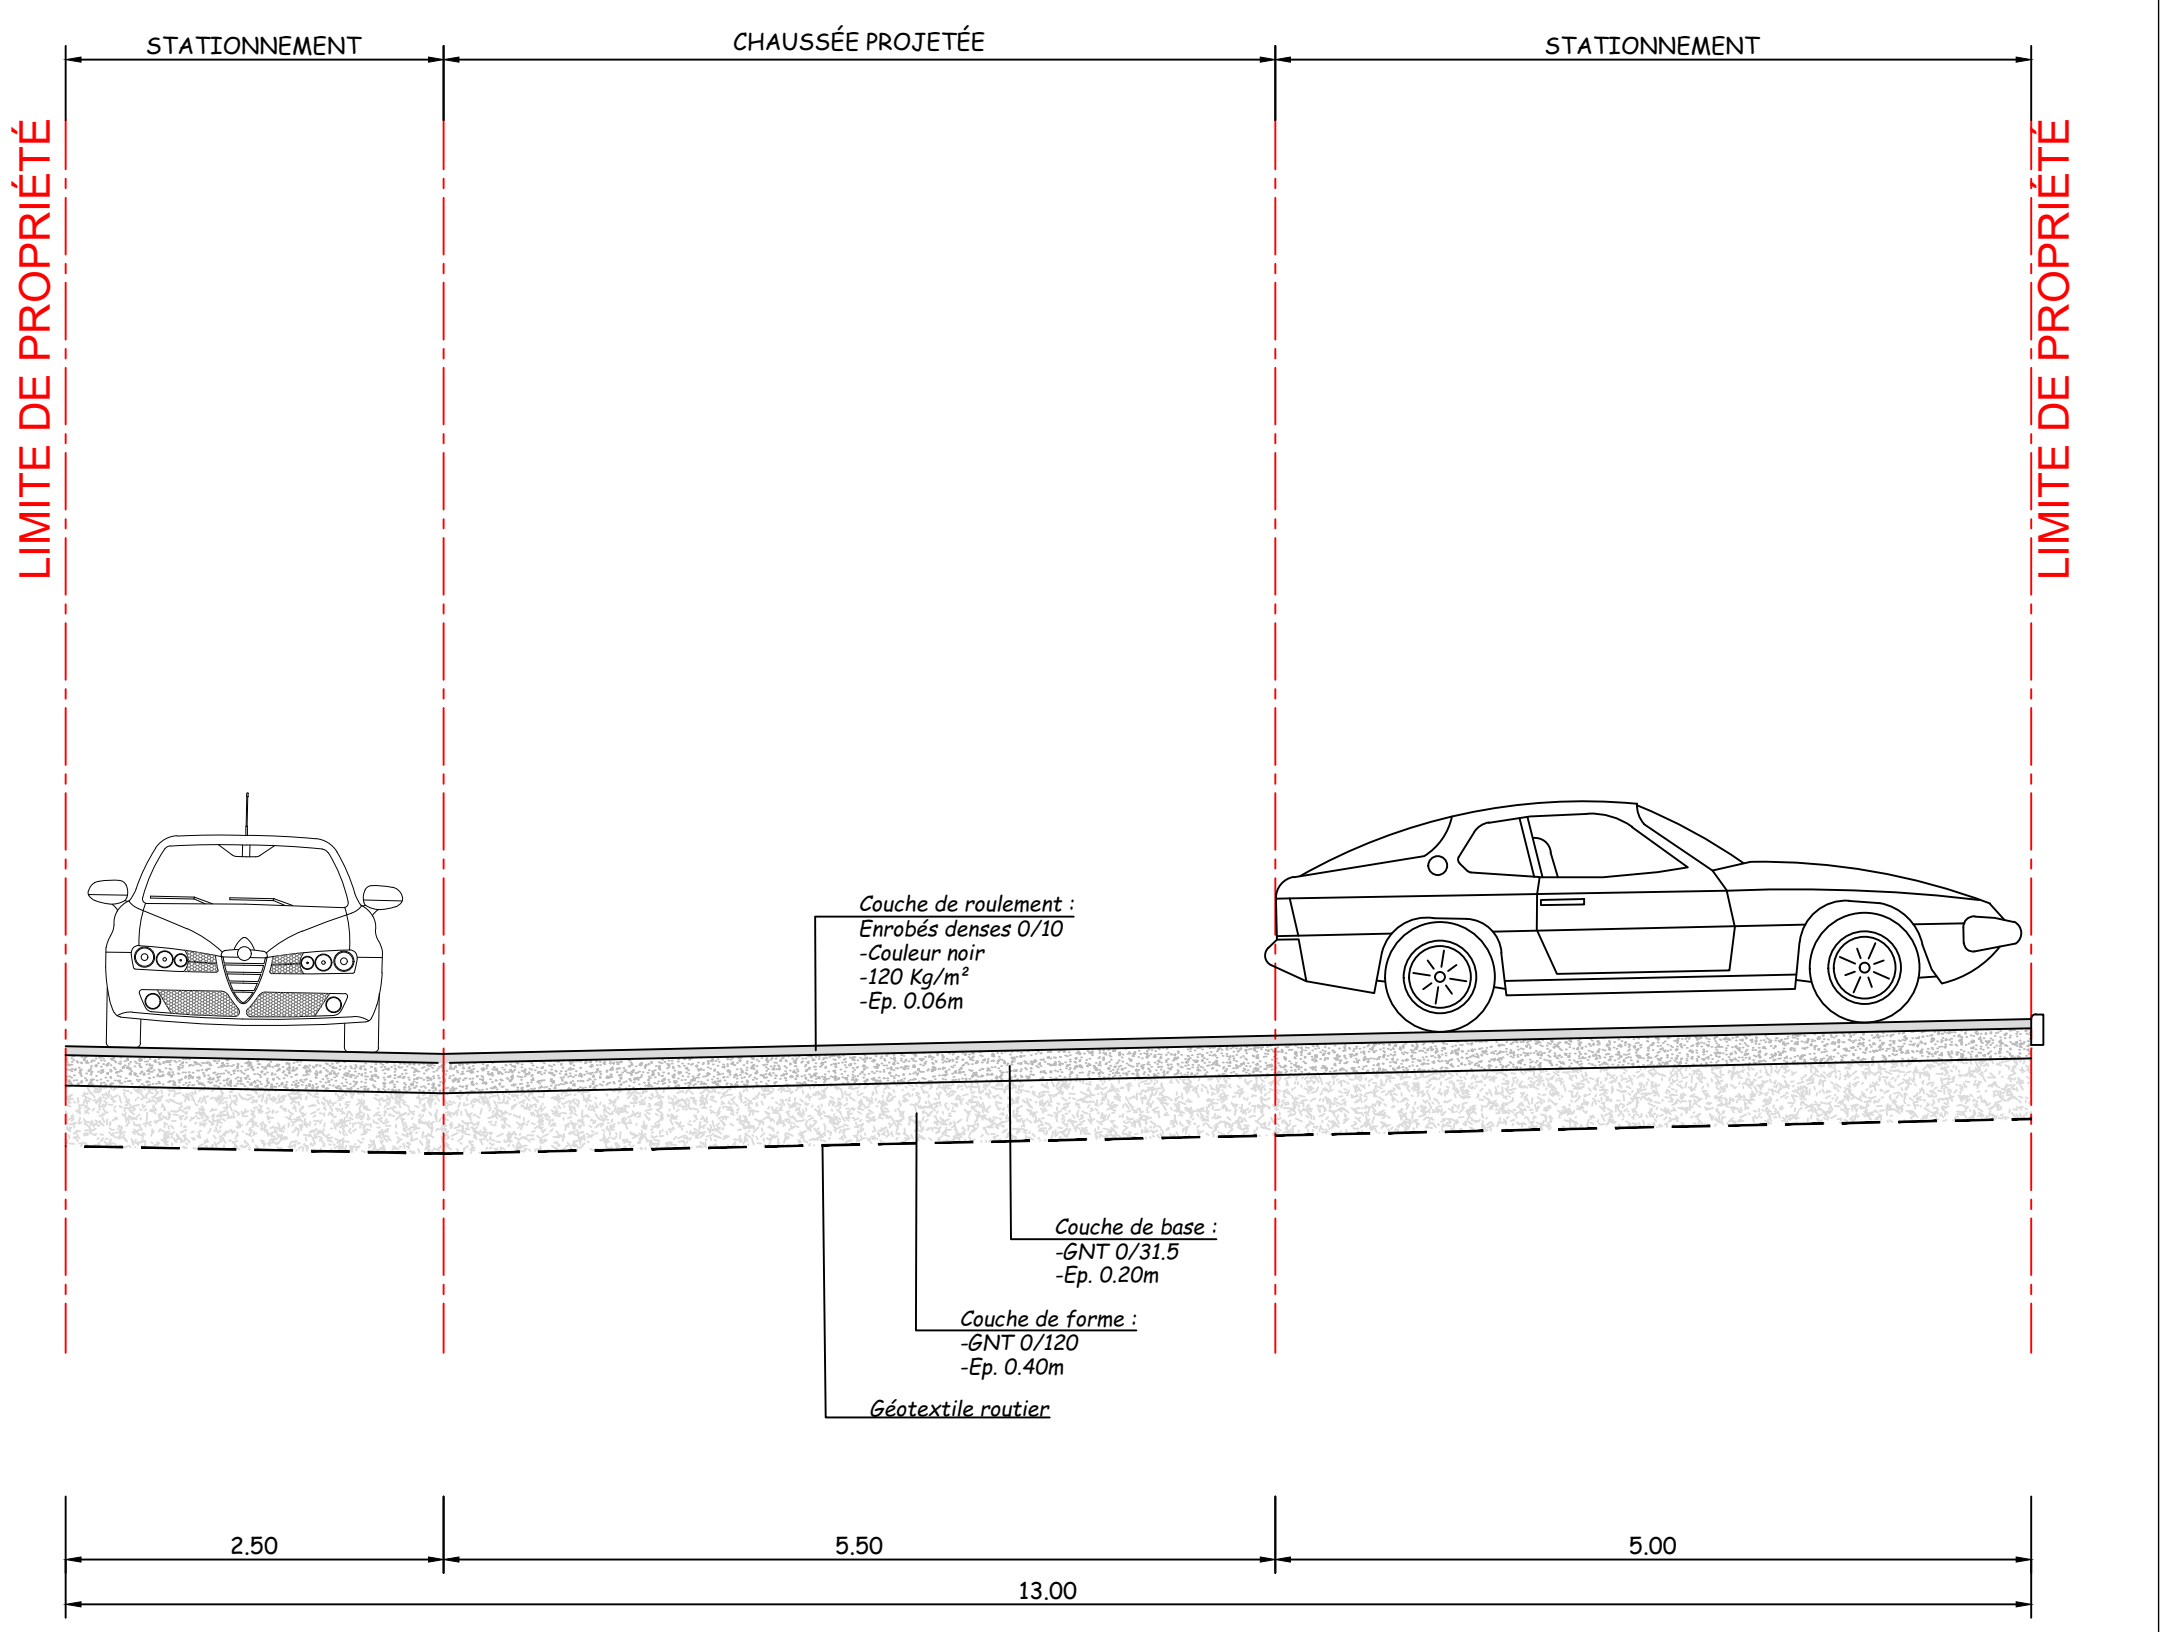

Notes: L'application des limites correspond à l'état des lieux et à la répartition cadastrale.  
Les limites de propriété doivent être contrôlées définitivement.  
Les implantations doivent être en conformité avec les règlements en vigueur.  
Les alignements des rues adjacentes doivent faire l'objet d'une demande d'urbanisme préalable par le commune.  
Les limites des cotations et les surfaces ne sont que des indications générales.

DÉPARTEMENT DU CALVADOS  
COMMUNE DE GAVRUS  
"Rue du midi"

"LES GRANDS CHAMPS"  
PLAN VOIRIE - ESPACES VERTS

**MOISAIC**  
CONSEIL EN AMÉNAGEMENT URBAIN / PAYSAGE  
SIÈGE SOCIAL / CITE - LES MANAGERS  
15 AVENUE CARRIÈRE - BP 60289  
14000 CAEN  
TEL : 02 31 79 55 64  
www.moisaic-amenagement.fr

TEL : 02 31 06 66 65  
CONTACT@moisaic-amenagement.fr  
www.moisaic-amenagement.fr

**CPCOIB**  
CONSEIL EN PAYSAGE  
15 AVENUE CARRIÈRE - BP 60289  
14000 CAEN  
TEL : 02 31 79 55 64

MATRE D'OUVRAGE	PARTENAIRES
logo.jpg	

HEURE	DATE	INDICE
23 Juin Paul Doumer 14000 CAEN TEL : 02 31 79 55 64		A

DATES	ÉTABLI PAR	OBSERVATIONS	INDICE
25/05/2022	BH	PERMIS D'AMÉNAGER MODIFICATIF	A

DOSSIER	DATE	ÉCHELLE	REFERENCE
HE-8855	25/05/2022	1/200°	PAmod

**LÉGENDE - REVÊTEMENTS**

- Périmètre du lotissement
- Revêtement en enrobé
- Engazonnement
- Vivaces et petites graminées sur paille bio
- Haie de charmillie sur bâche tissée

**LÉGENDE - BORDURATION**

- Bordure type T1-CS1
- Bordure type T1 arasée
- Bordure type P1
- Marquage stationnement en résine