

- LEGENDE - ASSAINISSEMENT**
- Canalisation d'eaux usées projetée
 - Branchement d'eaux usées projeté
 - Regard d'eaux usées projeté
 - Canalisation d'eaux usées de refoulement projetée
 - Poste de refoulement des Eaux Usées
 - Canalisation d'eaux pluviales projetée
 - Regard de visite Ø1000
 - Ouvrage de captage des EP
 - Ouvrage d'infiltration des eaux pluviales

- LEGENDE - VOIRIE**
- Tracé du projet (limite fil d'eau)
 - Cote voirie projetée
 - Pente
 - Sens de circulation
 - Panneau de signalisation

- LEGENDE - BORDURATION**
- CC1 - Caniveau type CC1
 - P1 - Bordure type P1
 - T1-CS1 - Bordure type T1-CS1
 - T1 - Bordure type T1
 - T1ar - Bordure type T1 arrasée

- LEGENDE - REVETEMENTS**
- Périmètre du lotissement
 - Chaussée en enrobé noir
 - Stationnement en enrobé noir
 - Trottoir en enrobé noir
 - Cheminement piéton en sable ciment stabilisé
 - Engazonnement
 - Couvre-sols sur bâche
 - Merlon
 - Noüe végétalisée
 - Plantation d'arbre

DEPARTEMENT DU CALVADOS
COMMUNE DE MOULINS EN BESSINS
 COMMUNE DELEGUEE DE COULOMBS
 "Rue du Marronnier"
LOTISSEMENT DE 19 LOTS
 "LE CALAIS"
PLAN VOIRIE - ASSAINISSEMENT - ESPACES VERTS

MAITRE D'OUVRAGE :
 MERCATOR BY HABITAT PROJECT
 67, Rue de l'Oratoire
 14000 CAEN
 Tél / Fax : 02 31 79 55 64 / 07 88 22 90 69
 mail : mercator.caen@gmail.fr
 Site : http://mercator-promotion.com

ARCHITECTE :
 Clément LEBLANC
 Architecte HMONP diplômé d'architecture DE
 12, Rue Menais
 14860 AMFREVILLE
 Tél. : 06.76.16.43.21


Bureau Principal de CAEN
 Hervé Guimard
 Géomètre-Expert D.P.L.G.
 Diplômé de l'Institut de Topographie - DESS d'Urbanisme
 CTIS - Les Managers
 15, Avenue de Cambodge - BP 60269
 14209 HEROUVILLE-SAINT-CLAIR Cedex
 ☎ 02 31 06 66 66
 ✉ guimard.pierrot@orange.fr

Bureau secondaire d'ARGENTAN
 Jean-Marc Pierrot
 Ingénieur-Géomètre (DIPLOMÉ INSA)
 Successeur de R. LEMENÇAN & BILLAUD-BIZET
 Z.A. TERRAZZINE
 Rue Jean Monnet - BP 15018
 61207 ARGENTAN Cedex
 ☎ 02 31 87 20 25
 ✉ guimard.pierrot@orange.fr


Bureau secondaire de FALAISE
 Jean-Marc Pierrot
 Ingénieur-Géomètre (DIPLOMÉ INSA)
 Successeur de R. LEMENÇAN & BILLAUD-BIZET
 R. GENEGAN & BILLAUD-BIZET
 43, Avenue d'Haastings
 14700 FALAISE
 ☎ 02 31 80 08 25
 ✉ guimard.pierrot@orange.fr

Cadastré : - Section ZE n°5 (p) - ZE n°13 (p) - ZE n°15 (p)
 (avant DMPC)
 - Superficie du projet : 1 ha 20a 01ca
NOTA :
 Levé topographique rattaché au Système de Coordonnées RGF93 - Lambert 93 - CC49
 Nivellement rattaché au Système NGF IGN 69


Dates	Établi par	Observations	Indice
12/07/2018	SHR	PERMIS DAMENAGER	A
Dossier	Date	Echelle	Référence du Plan
HE / 8928	12/07/2018	1/250°	PA.08b

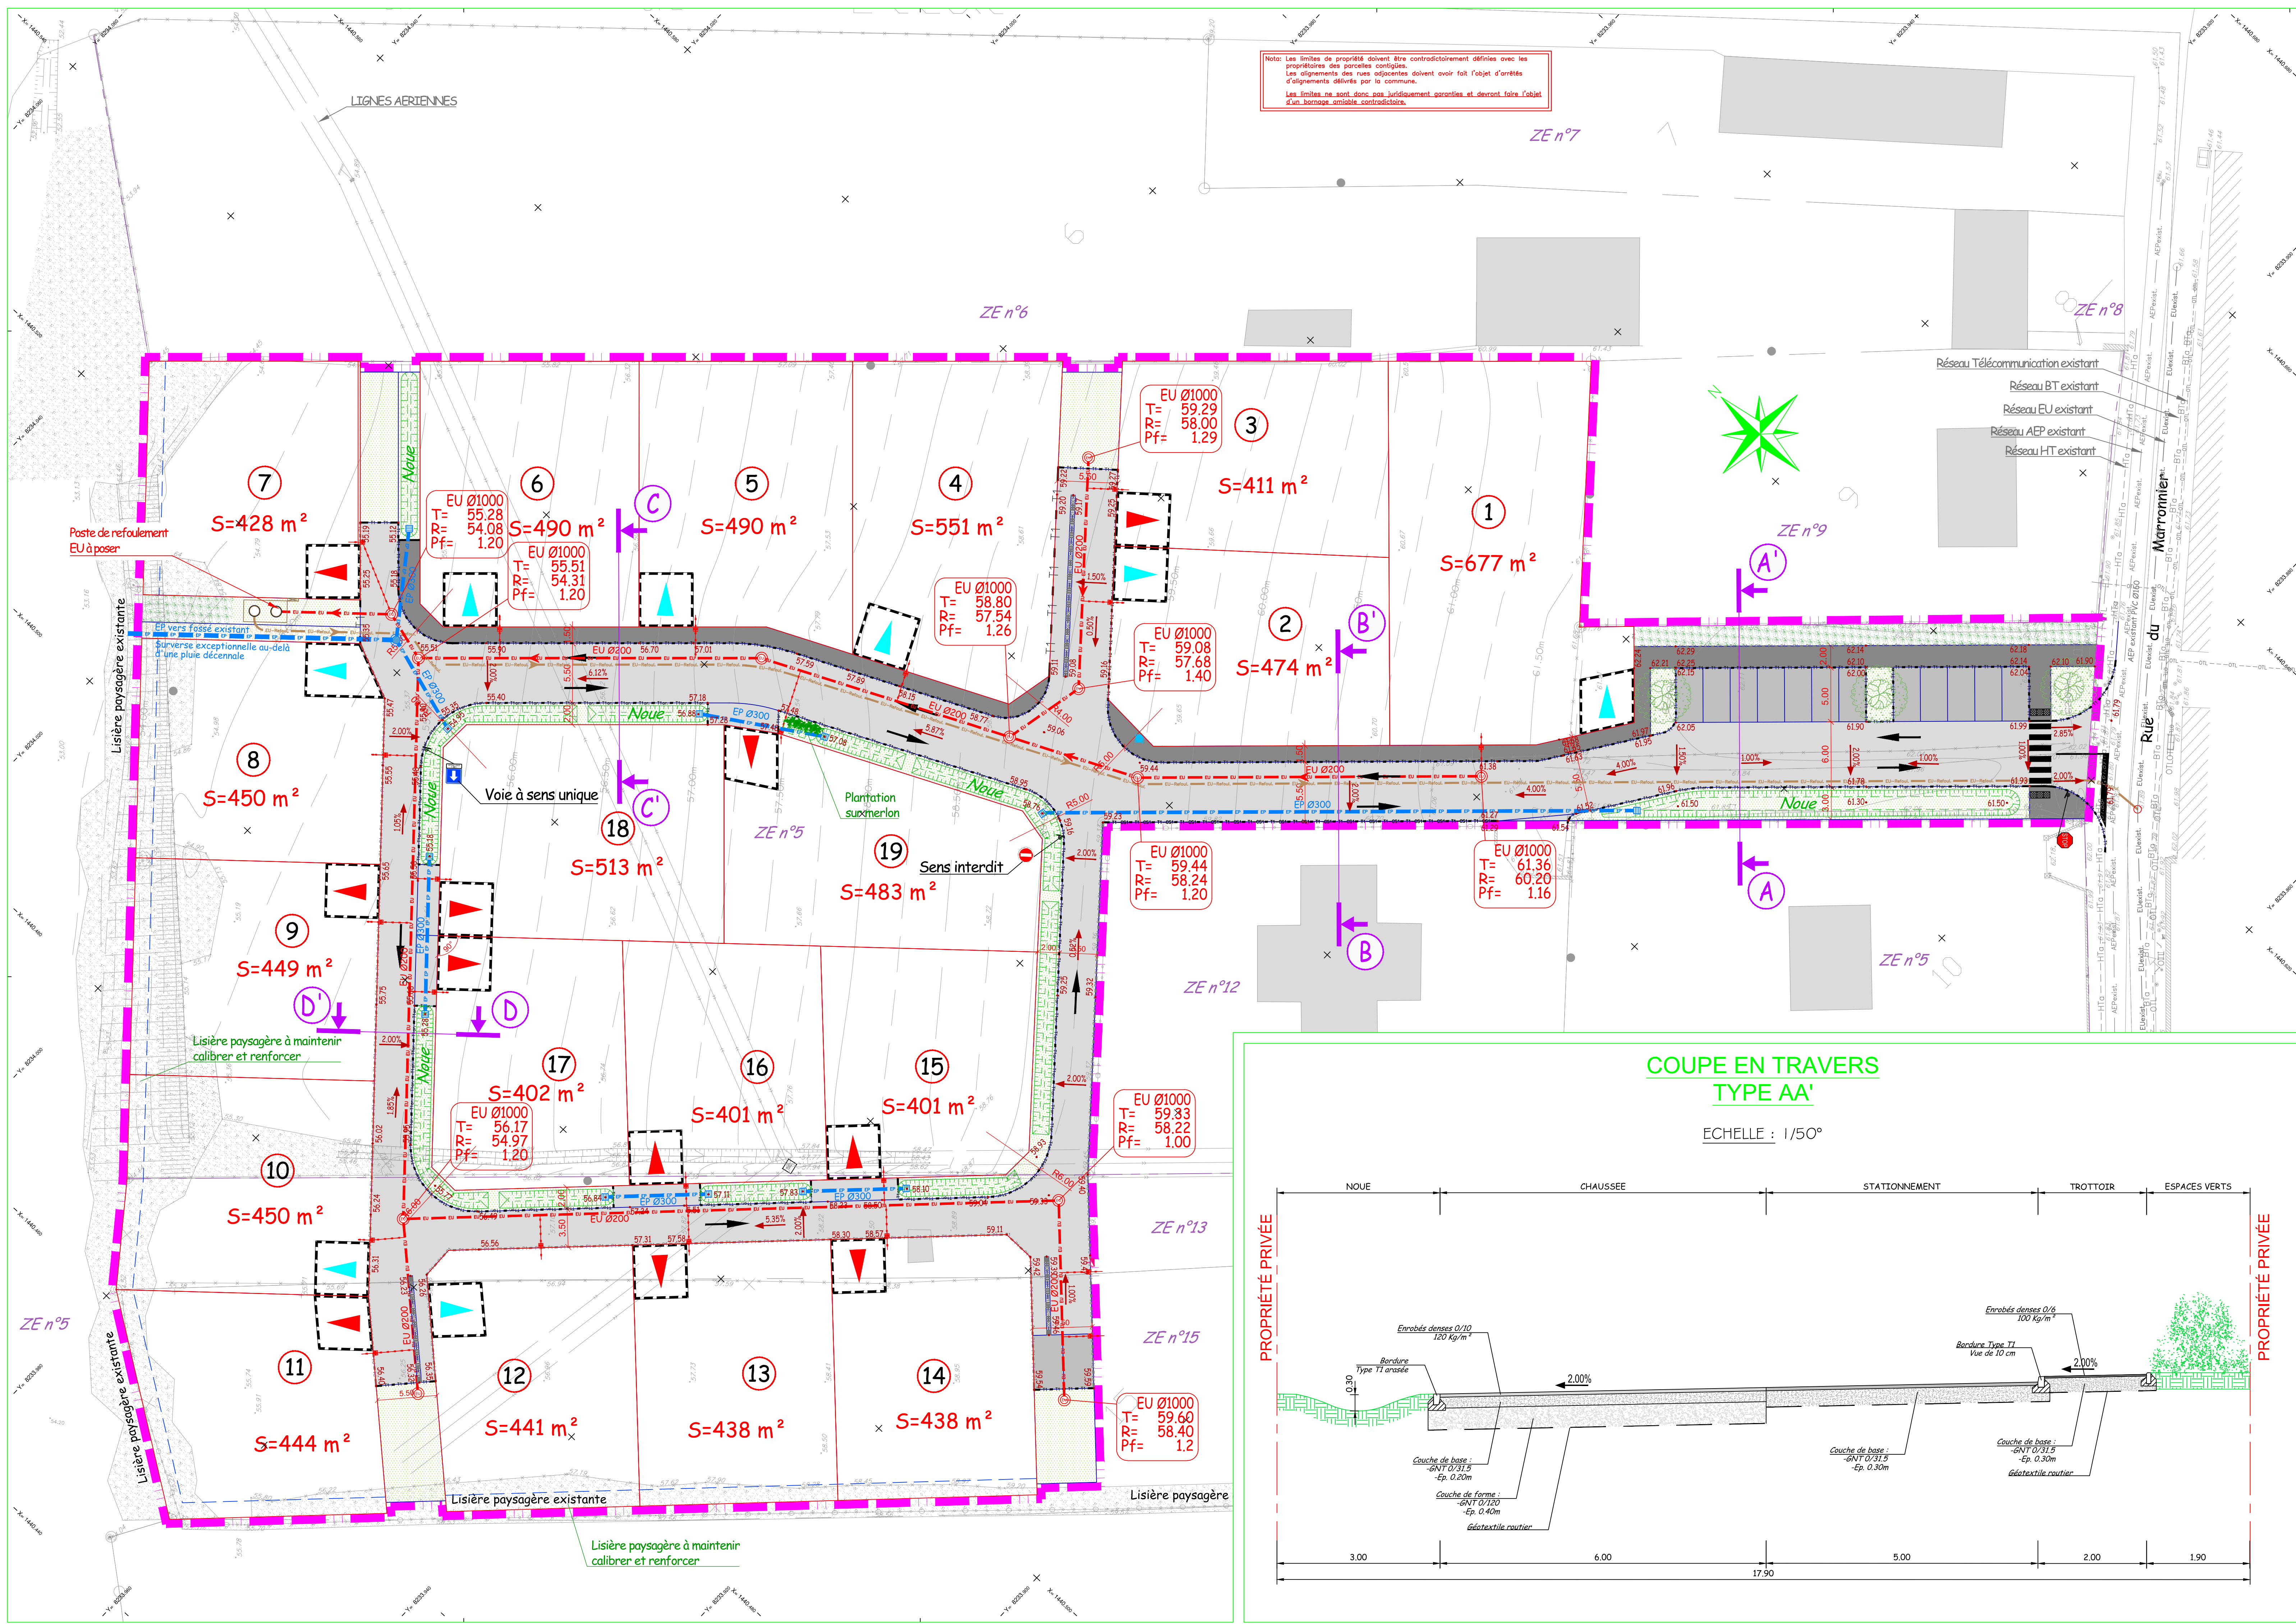


COUPE EN TRAVERS TYPE BB'
 ECHELLE : 1/50°

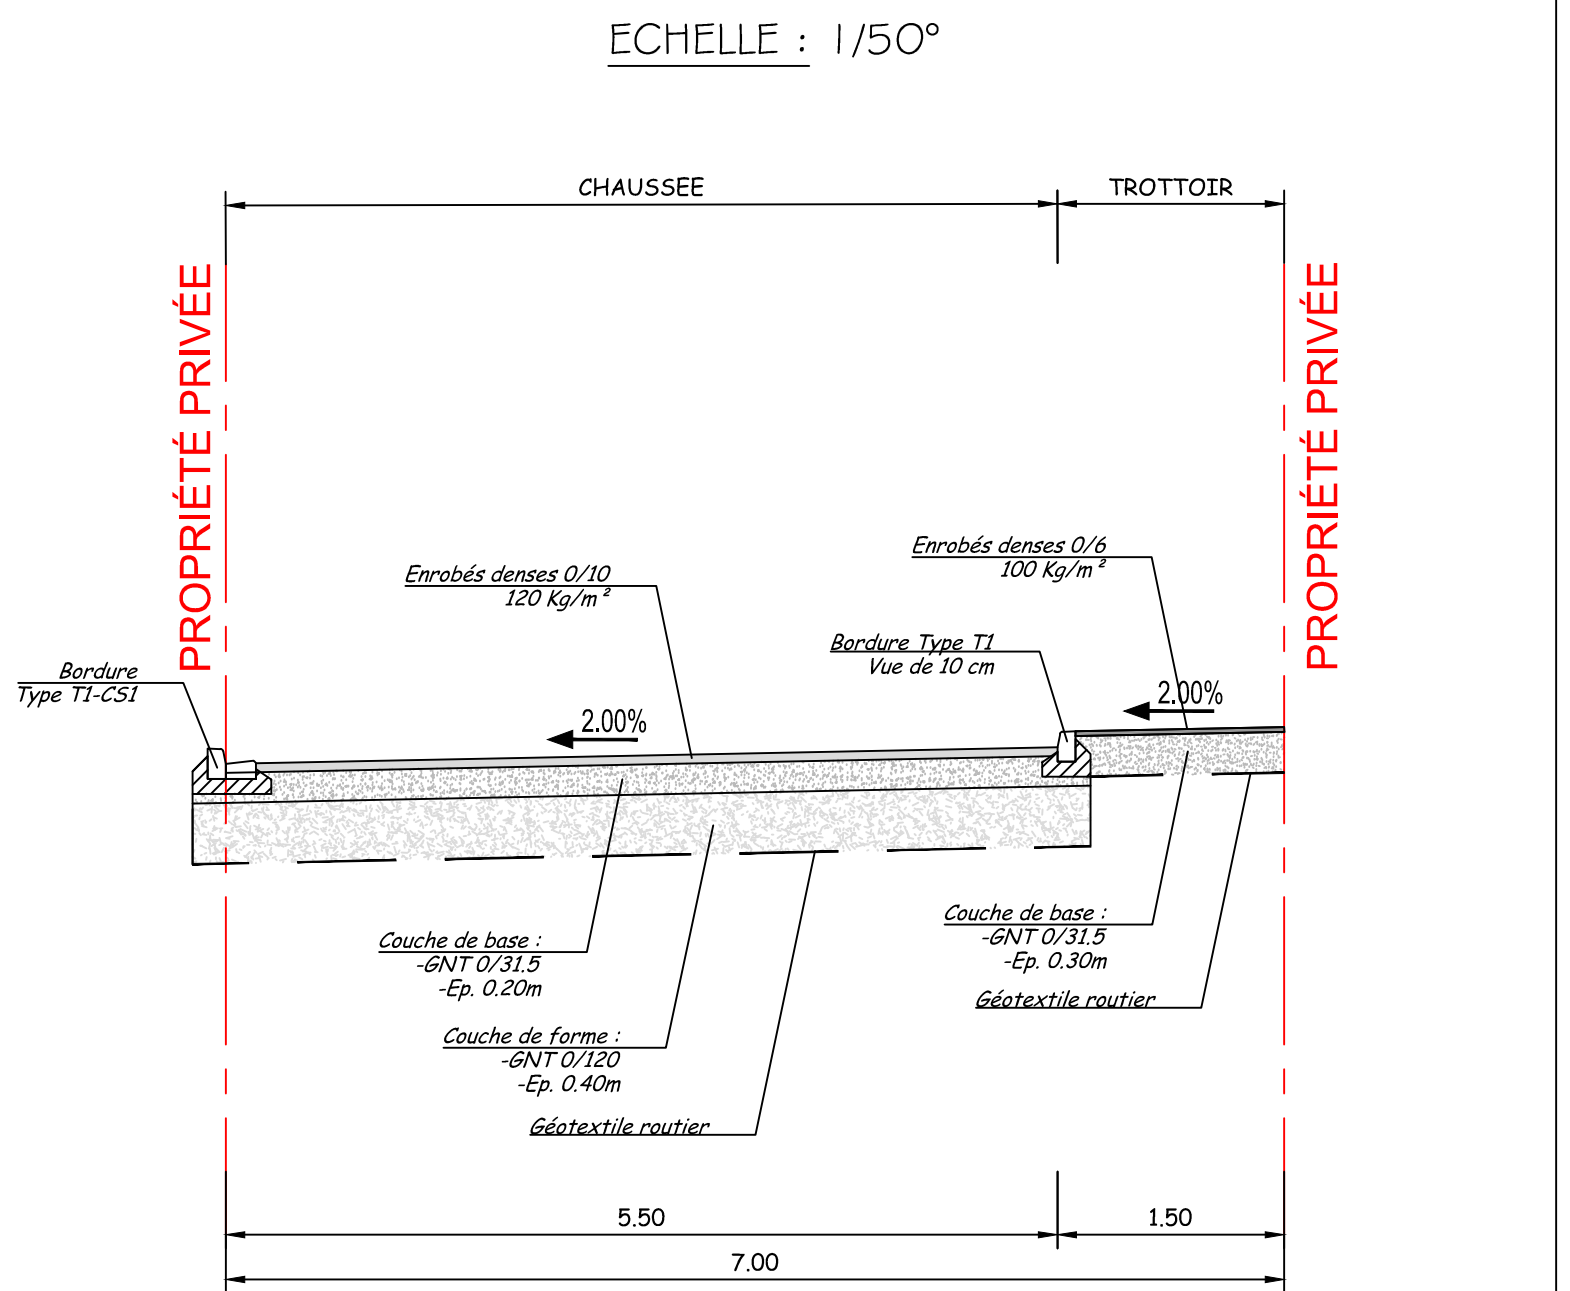

COUPE EN TRAVERS TYPE CC'
 ECHELLE : 1/50°

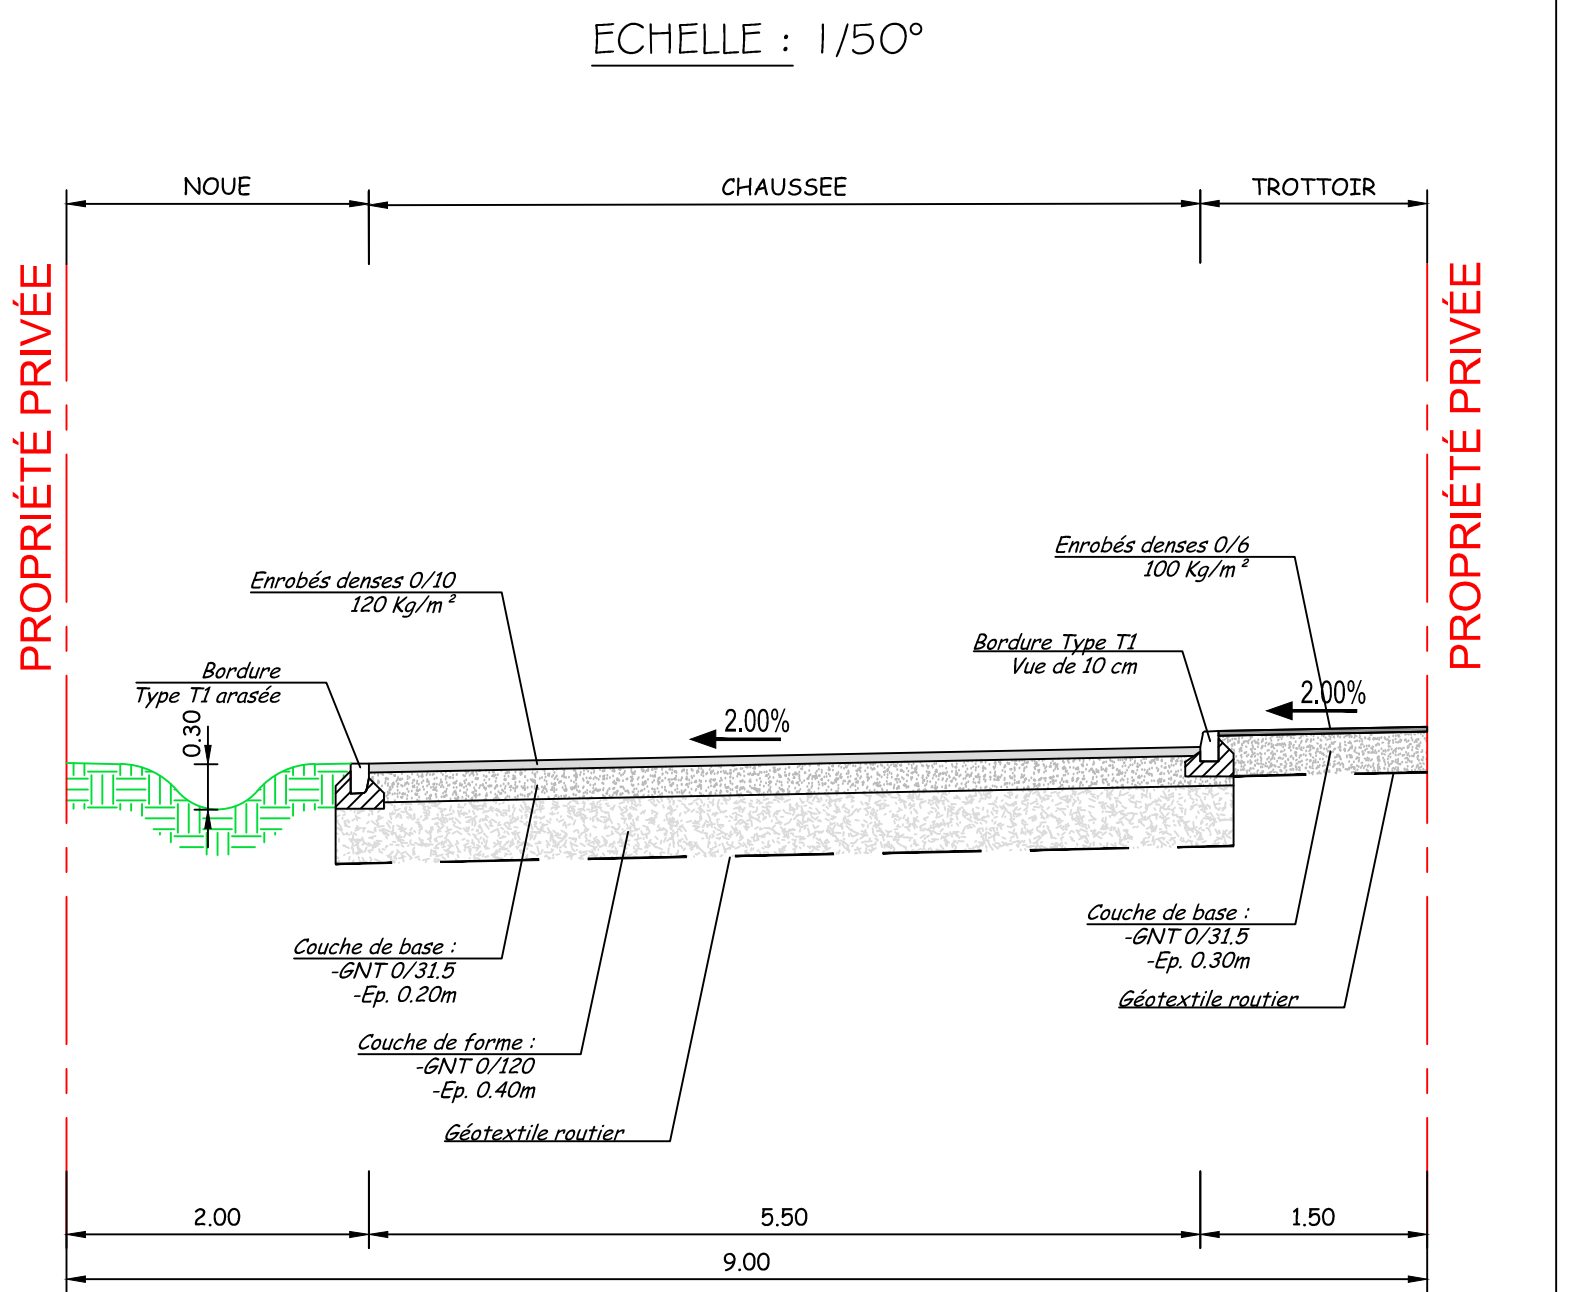

COUPE EN TRAVERS TYPE DD'
 ECHELLE : 1/50°

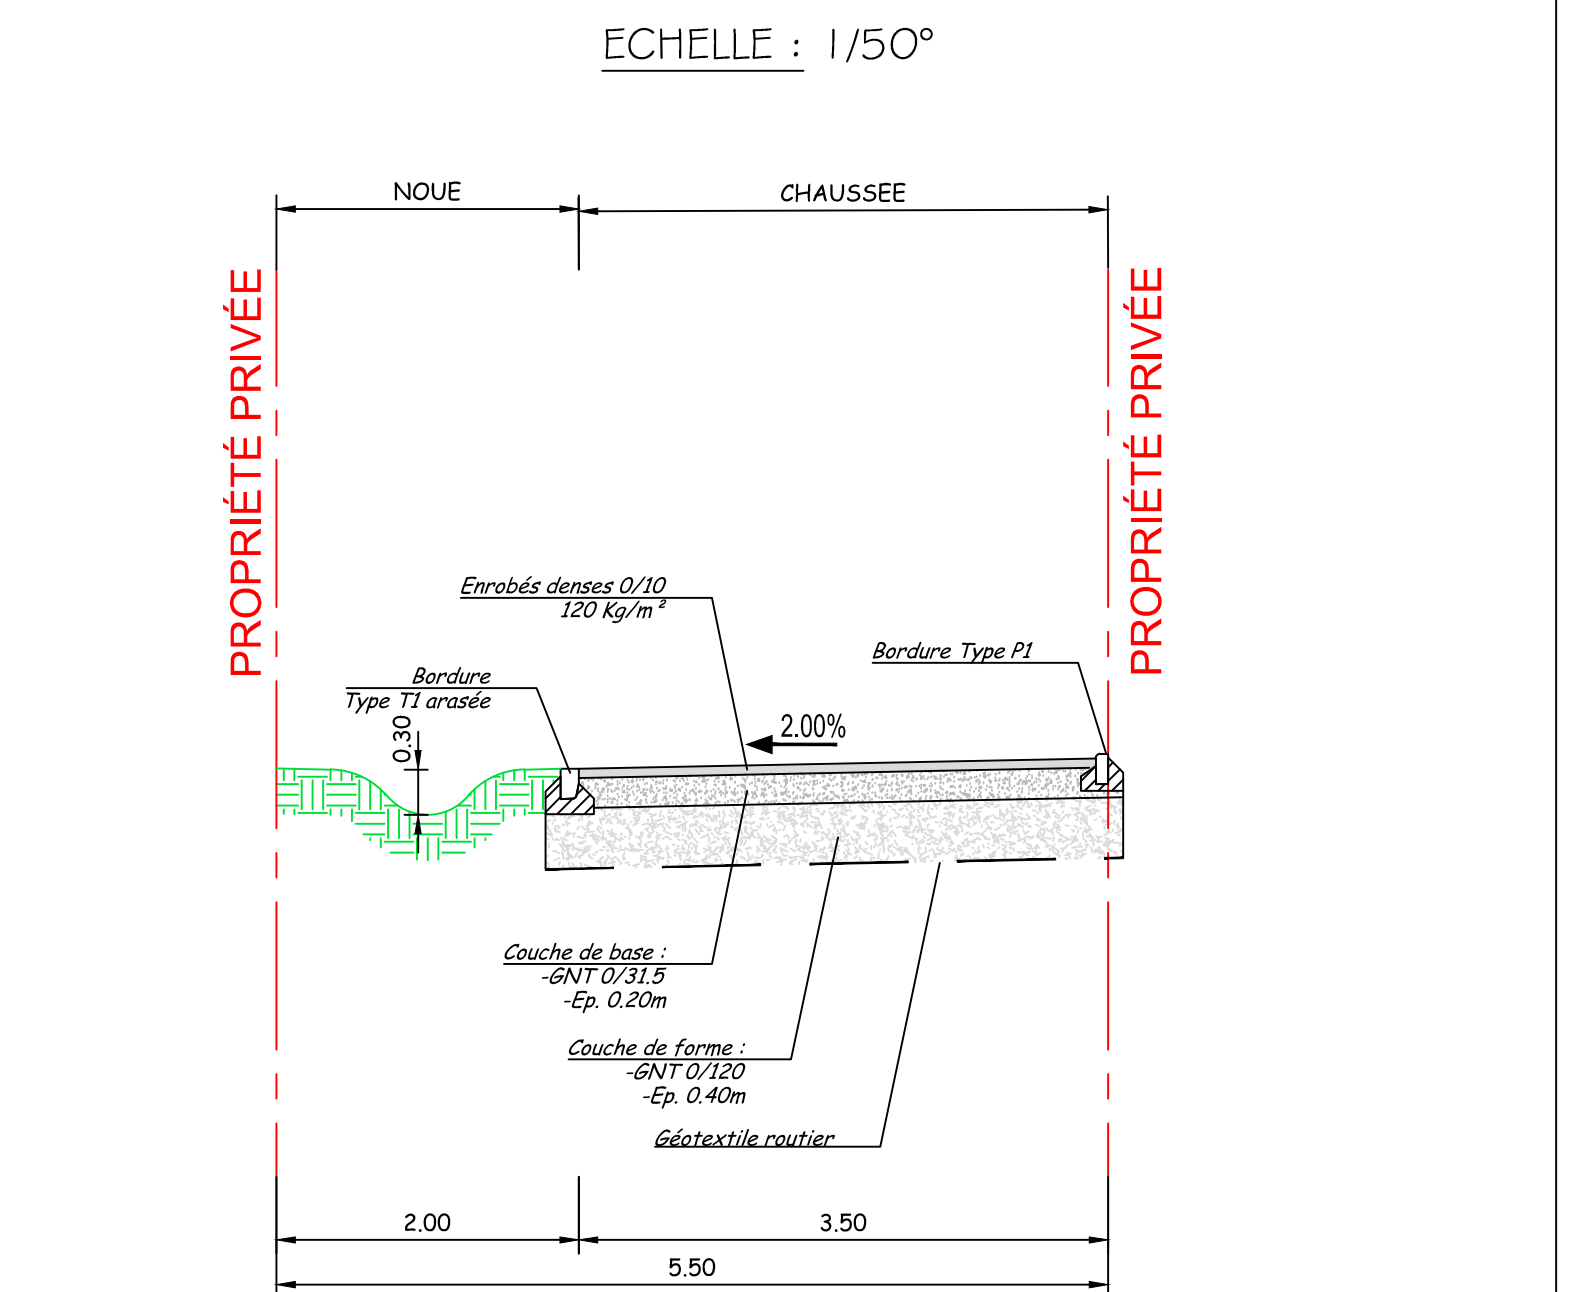

COUPE EN TRAVERS TYPE AA'
 ECHELLE : 1/50°

