DEPARTEMENT DU CALVADOS
Commune de GAVRUS
Section AB n°4-6-7-75

Lotissement " Cour Vandon"

Demande de Permis d'aménager

N° Dossier : 211367
Système planimétrique : L93 - CC49
Système altimétrique : IGN 69

Plan de règlement graphique

PA 10
Echelle : 1/300

Maître d'Ouvrage
MERCATOR SARL
23 Rue Paul Doumer
14000 CAEN

Bureau d'études VRD / Géomètre-Expert
Cabinet Patrick LALLOUET & associés
Géomètres-Experts

Architecte Urbaniste
actis
ACTIS ARCHITECTURE ET HABITAT

Ind.	Observations	Aut. / Date
01	Création Permis d'Aménager	JCM - le 17/03/2022

LEGENDE

- Périmètre du lotissement
- Limite de lot
- 1 / 712 m² — Numéro de lot / Surface de lot
- Terrain à bâtir destiné à une utilisation privative
- Lot sur bâtiment existant
- Voirie/Trottoir enrobé noir
- Chemin : Revêtement gravillonné rouge de rivoux
- Parkings : Réserve incendie
- Espaces destinés à des équipements ou à des usages collectifs
- Dalle béton GM
- Espace vert : gazon
- Haie bocagère à préserver, renforcer ou créer
- Emplacement imposé de deux places de stationnement non closes - 5x2m minimum (réalisation à charge acquéreur) — Zone constructible
- 0 ou 2 — Emplacement indicatif de deux places de stationnement non closes - 5x2m minimum (réalisation à charge acquéreur) — Zone constructible en limite séparative ou en retrait minimum de 2 m
- 0 ou 3 — Enrobé et parking privatif des lots (Hors réalisation à charge aménageur) — Zone constructible en limite séparative ou en retrait minimum de 3 m
- Accès véhicule ou stationnement autorisés
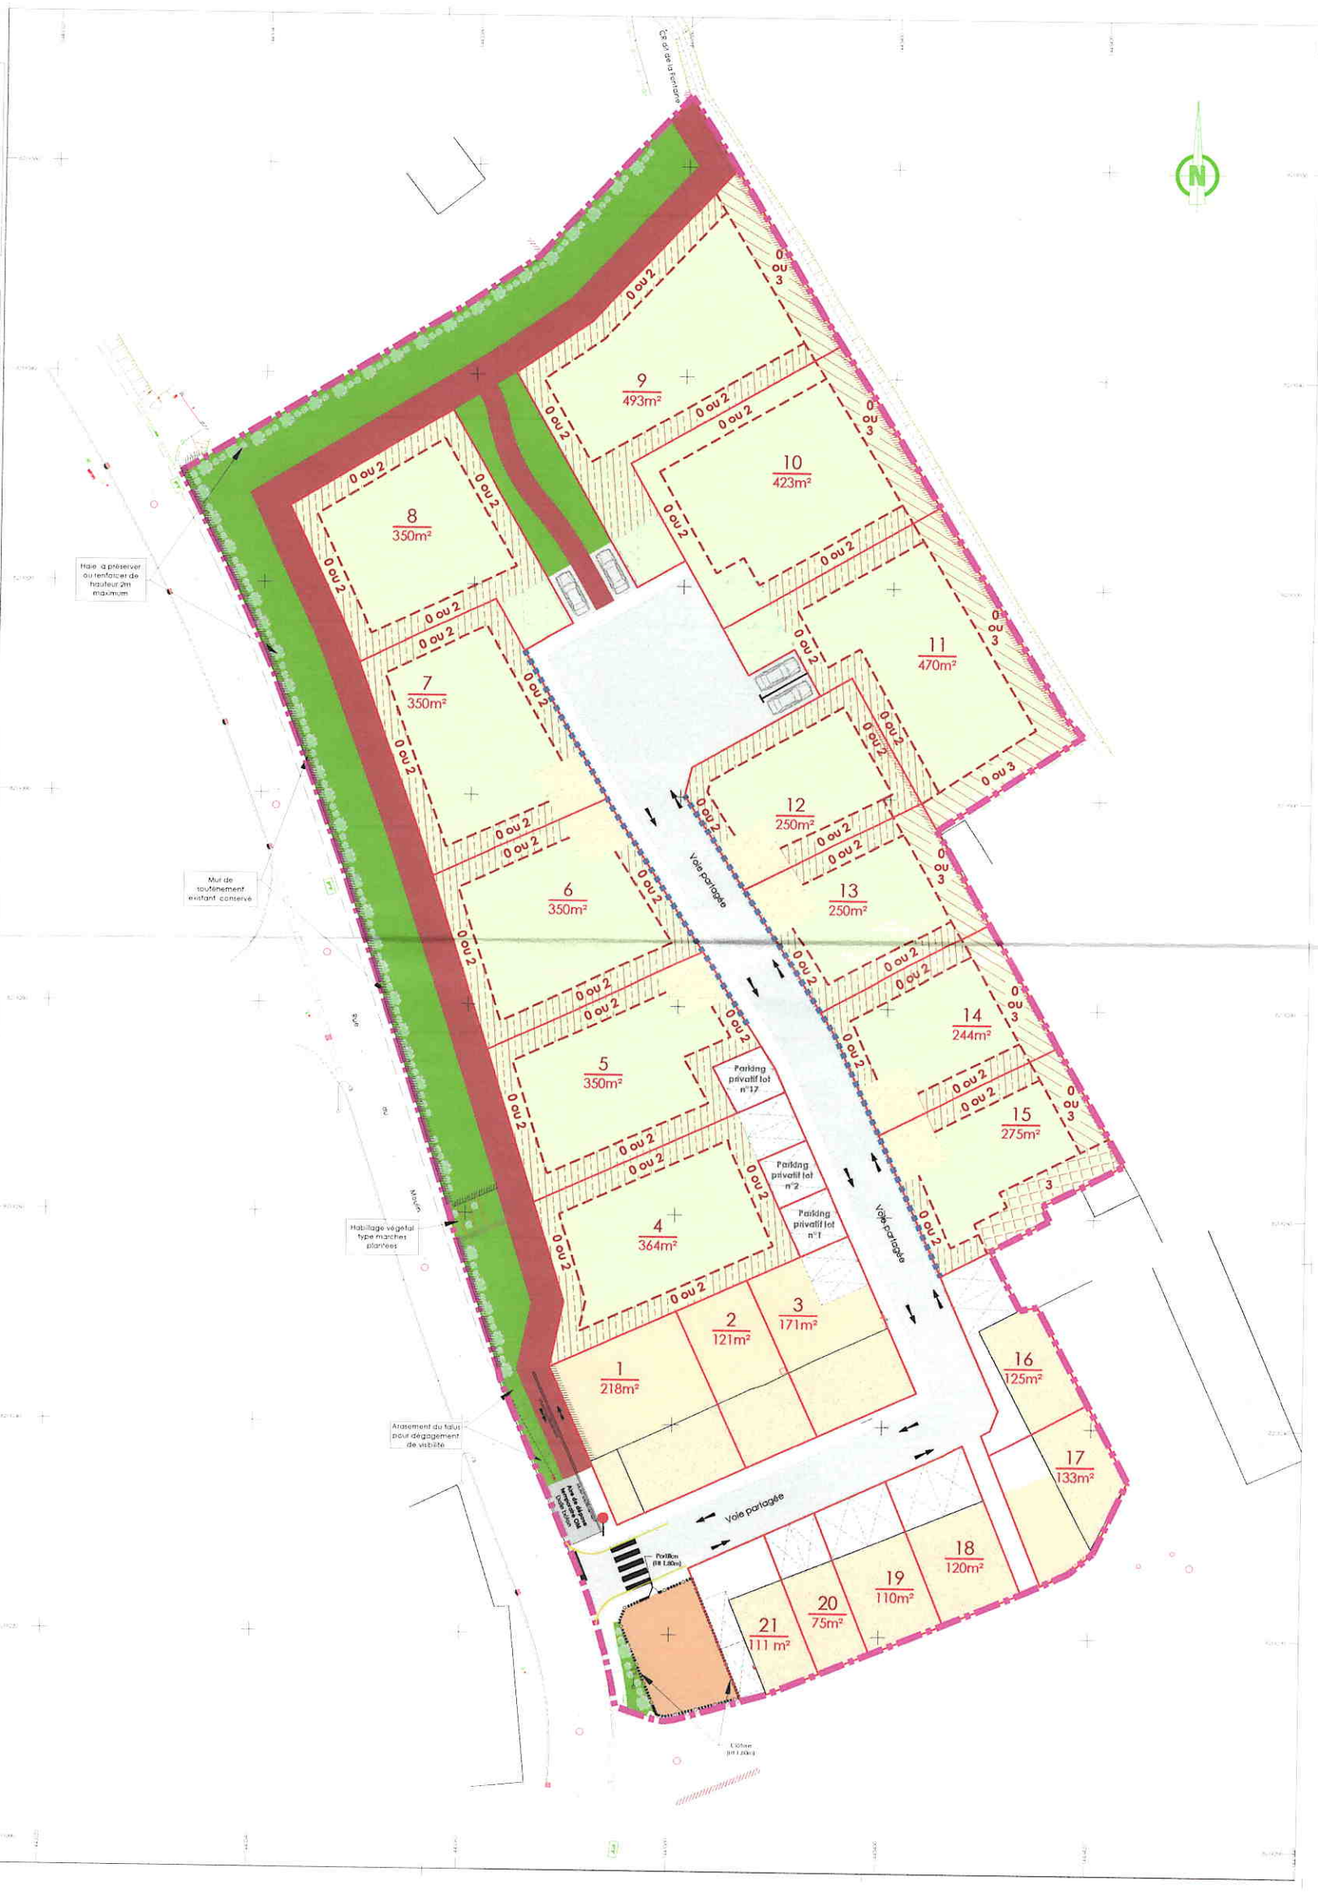
Les surfaces des lots ne deviendront définitives qu'après bornage du périmètre contradictoirement avec les riverains.